


ALAVUDEN KAUPUNKI
ALAVUDEN RANTAOSAYLEISKAAVA 4. OSA
LIESJÄRVI, TÖYSÄ
1:10 000 26.8.2024

Alavuden kaupunginvaltuusto hyv. 9.12.2024 § 37

A3

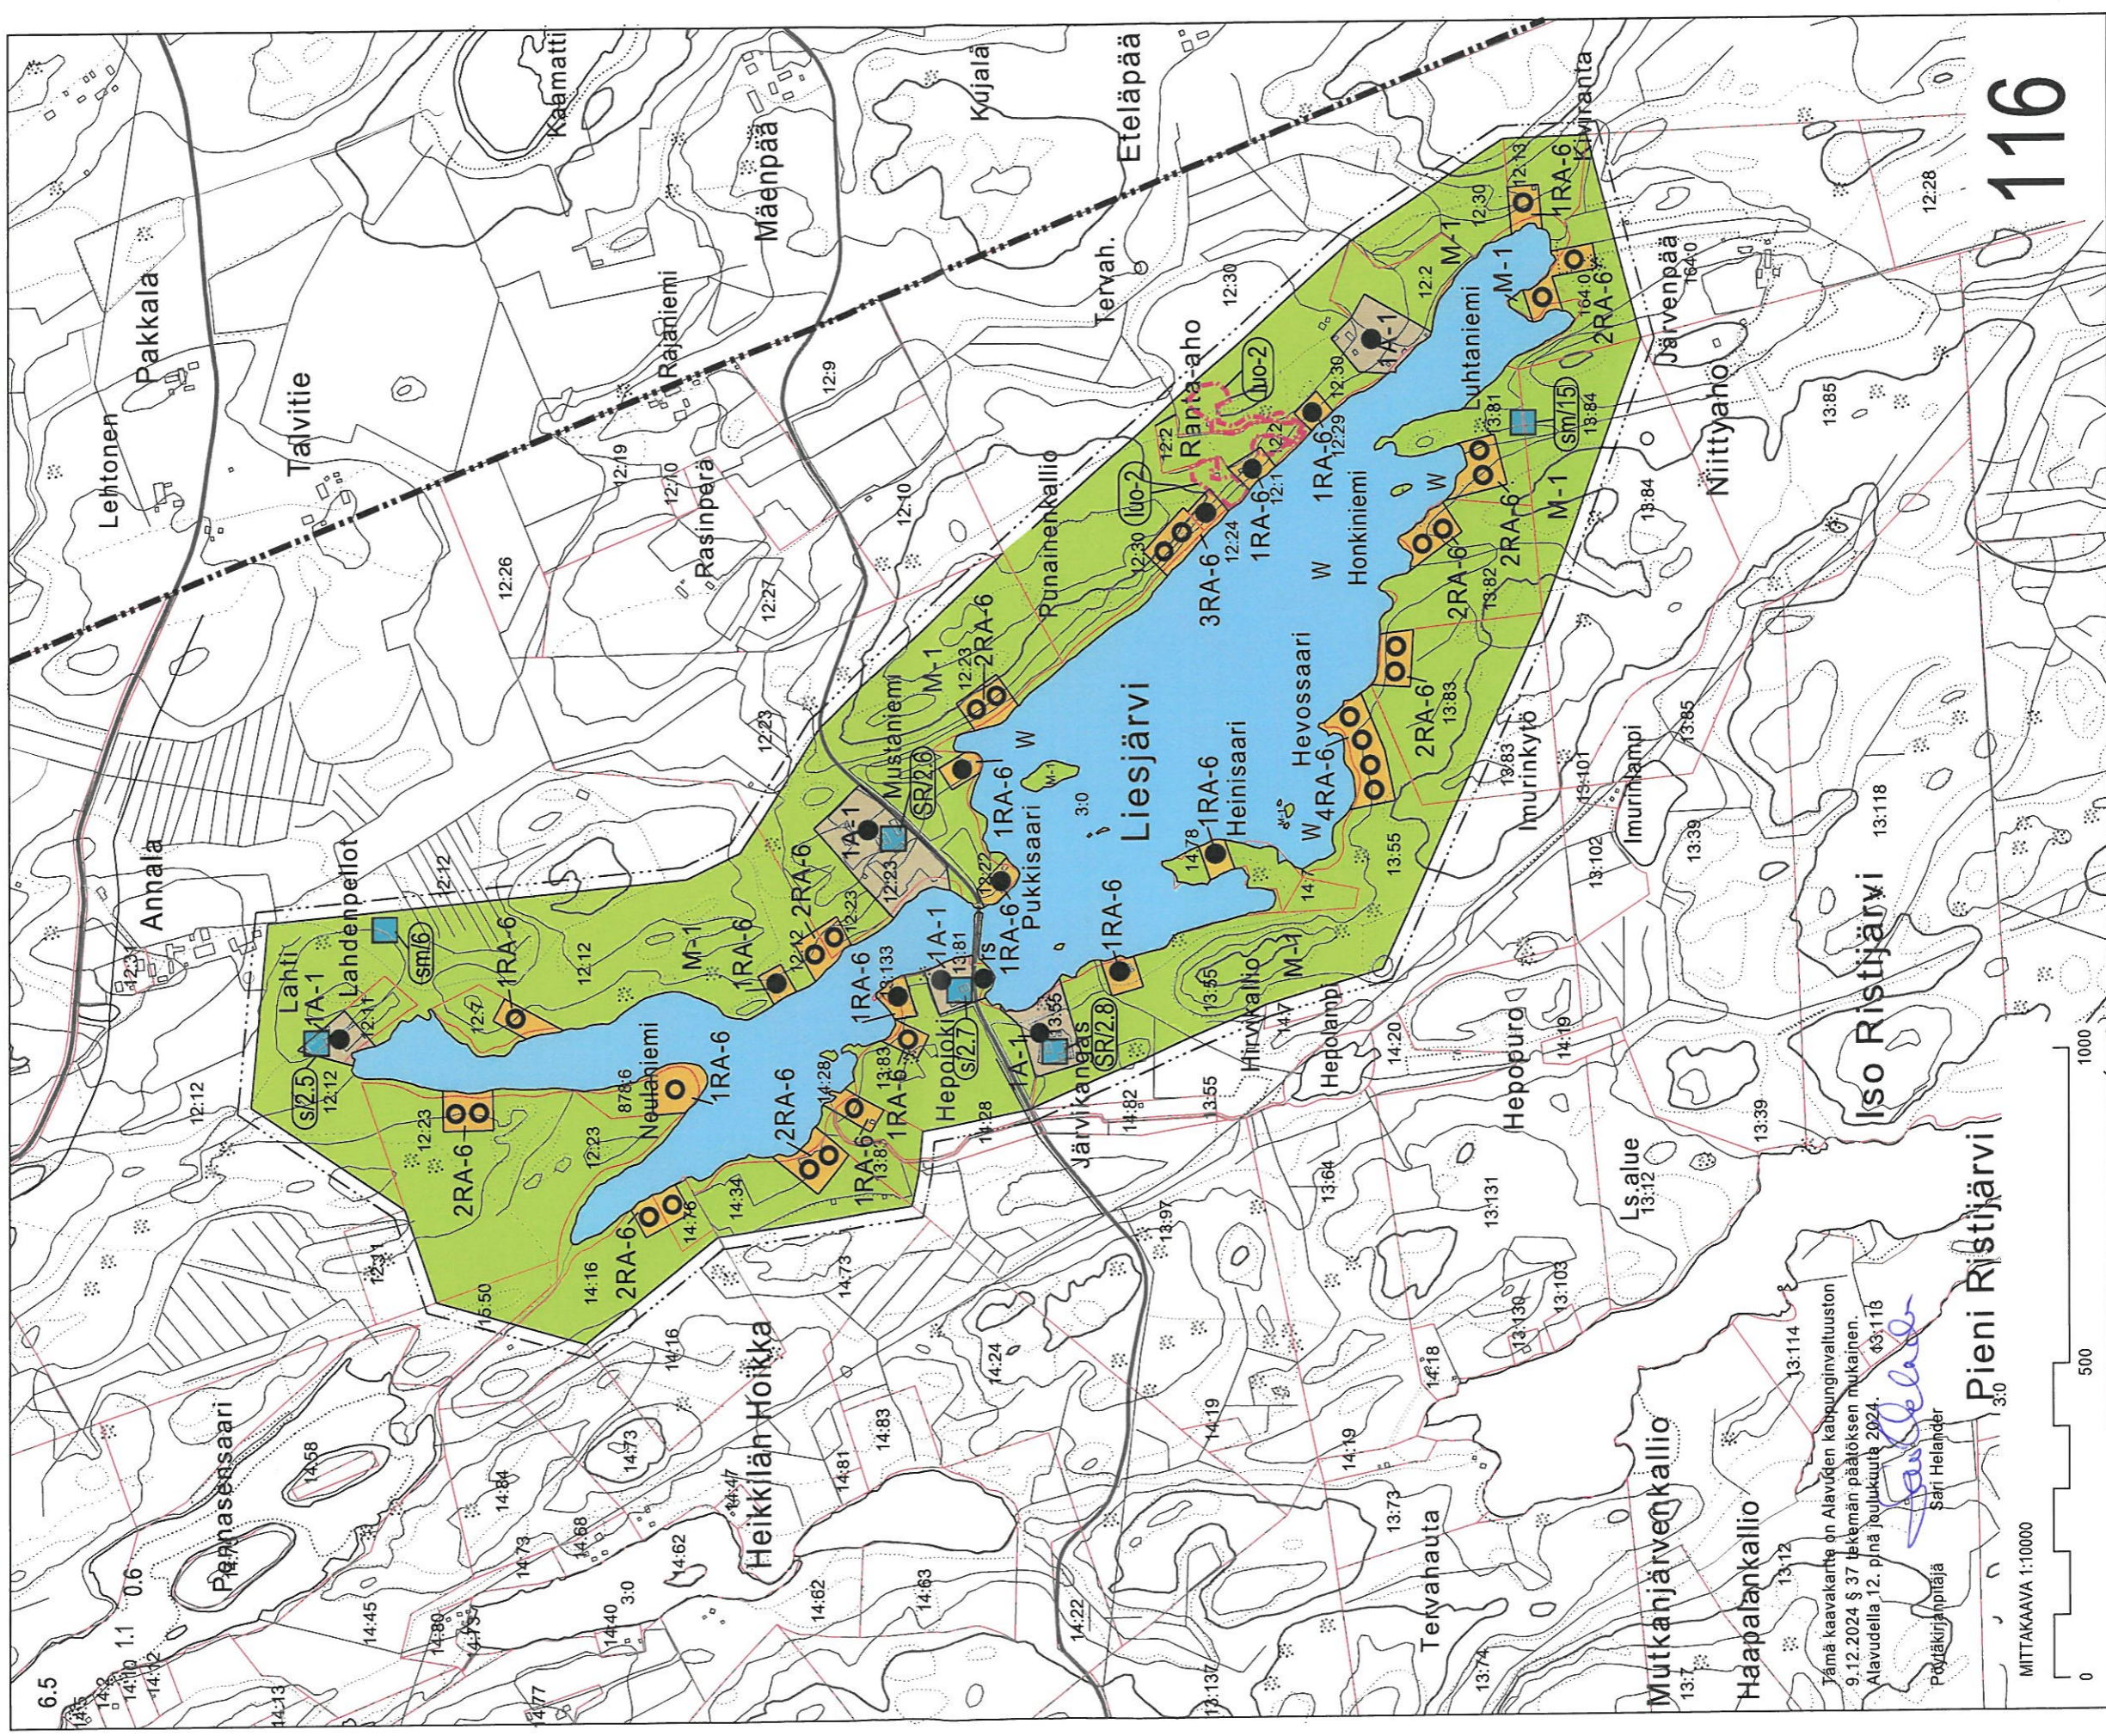

Tämä kaavakartta on Alavuden kaupunginvaltuuston
9.12.2024 § 37 tekemän päätöksen mukainen.
Alavudella 12. p:nä joulukuuta 2024. 43:118

Pöytäkirjansihteerinä
Sari Helander

MITTAKAAVA 1:10000

116