


# ALAVUS

## ALAVUDEN RANTAOSAYLEISKAAVA 5. OSA

### VÄÄRÄJÄRVI, TÖYSÄ

1:10 000 9.9.2024

Alavuden kaupunginvaltuusto hyv. 9.12.2024 § 38

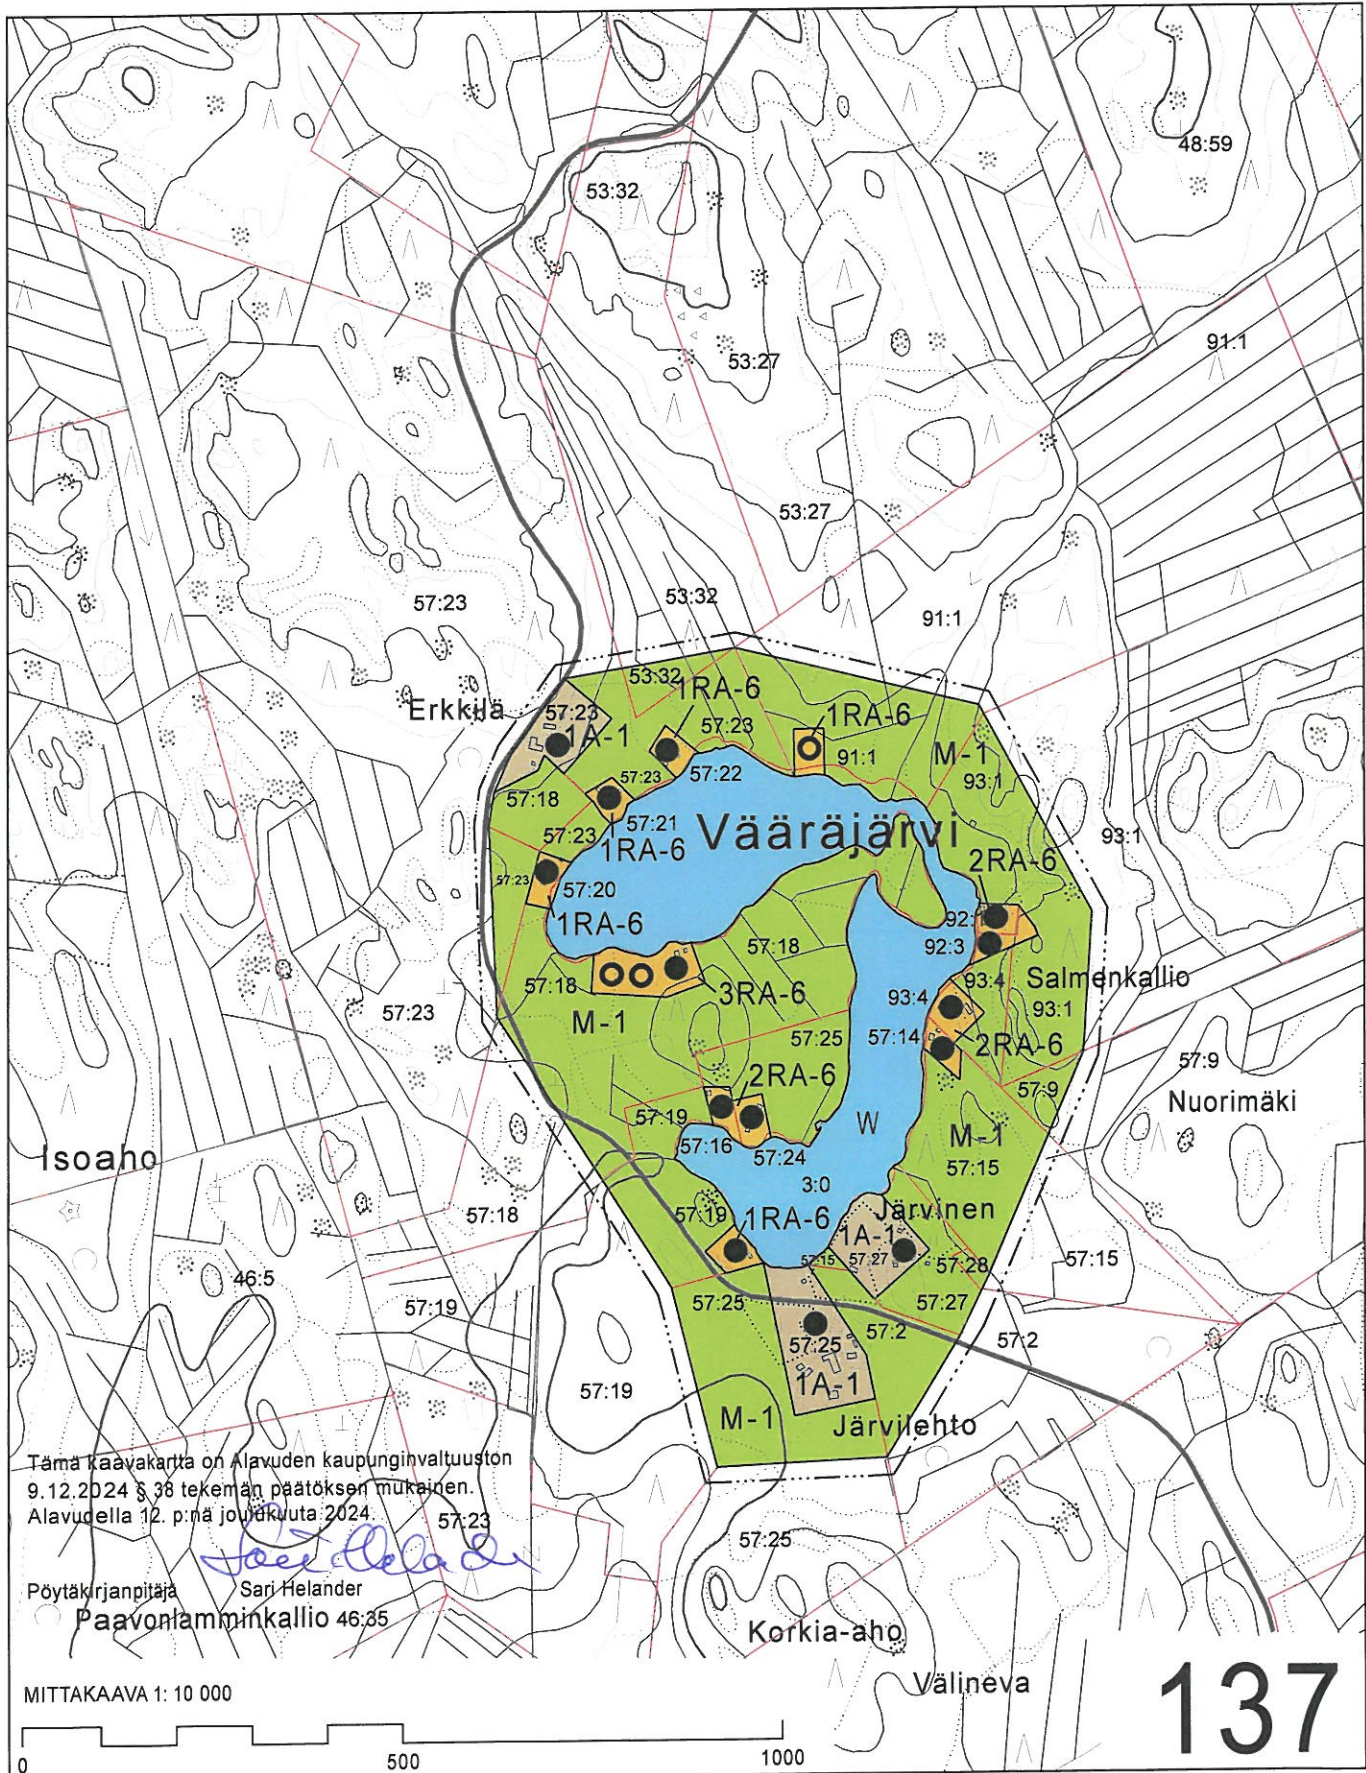

Tämä kaavakartha on Alavuden kaupunginvaltuuston 9.12.2024 § 38 tekemän päätöksen mukainen. Alavudella 12. p:nä joulukuuta 2024.

Pöytäkirjanpitäjä Sari Helander  
Paavonlamminkallio 46:35

MITTAKAAVA 1: 10 000

# 137